

VÝKAZ DOSAVADNÍHO A NOVÉHO STAVU ÚDAJŮ KATASTRU NEMOVITOSTÍ

Dosavadní stav				Nový stav											
Označení pozemku parc. číslem	Výměra parcely		Druh pozemku	Označení pozemku parc. číslem	Výměra parcely		Druh pozemku	Typ stavby	Způsob určení výměry	Porovnání se stavem evidence právních vztahů					
	Způsob využití	parc. číslem			Způsob využití	Způsob využití				výměra	Díl přechází z pozemku označeného v katastru nemovitostí		Číslo listu vlastnictví	Výměra dílu	
ha			m ²	ha			m ²	ha	m ²						
1424/1	77	26	ostatní pl. ostatní komunikace	1424/1	75	71	ostatní pl. ostatní komunikace		0	1424/1	1		75	71	
				1424/3	1	05	ostatní pl. ostatní komunikace		0	1424/1	1		1	05	
				1424/4		20	ostatní pl. ostatní komunikace		0	1424/1	1			20	
				1424/5		30	ostatní pl. ostatní komunikace		2	1424/1	1			30	
	77	26			77	26									

GEOMETRICKÝ PLÁN pro

rozšíření pozemku

Geometrický plán ověřil úředně oprávněný zeměměřický inženýr:

Jméno, příjmení: Ing. Pavel Shrbený

Číslo položky seznamu úředně oprávněných zeměměřických inženýrů: 2901/2020

Dne: 15.11.2022 Číslo: 185/2022

Náležitosti a přesnost odpovídá právním předpisům.

Katastrální úřad souhlasí s očíslováním parcel.

KÚ pro Liberecký kraj
KP Česká Lípa
Ing. Zdeňka Horáčková
PGP-1515/2022-501
2022.11.23 13:42:11 CET

Stejnopis ověřil úředně oprávněný zeměměřický inženýr:

Jméno, příjmení: Ing. Pavel Shrbený

Číslo položky seznamu úředně oprávněných zeměměřických inženýrů: 2901/2020

Dne: 23.11.2022 Číslo: 143/2022

Tento stejnopis odpovídá geometrickému plánu v elektronické podobě uloženému v dokumentaci katastrálního úřadu.

Ověření stejnopisu geometrického plánu v listinné podobě.



Vyhotovitel: MEL - Technik, s.r.o.
Kališova 42
301 00 Písek

Číslo plánu: 332-1631/2022


Město: Česká Lípa

Okres: Blatná

Kat. území: Blatná

Mapový list: Město 9-9/41

Seznamem vlastních pozemků bylo poskytnuto možnost
včetně se - v - terénu a příslušným souřadnicím nových hranic,
které jsou vyznačeny příslušným způsobem.

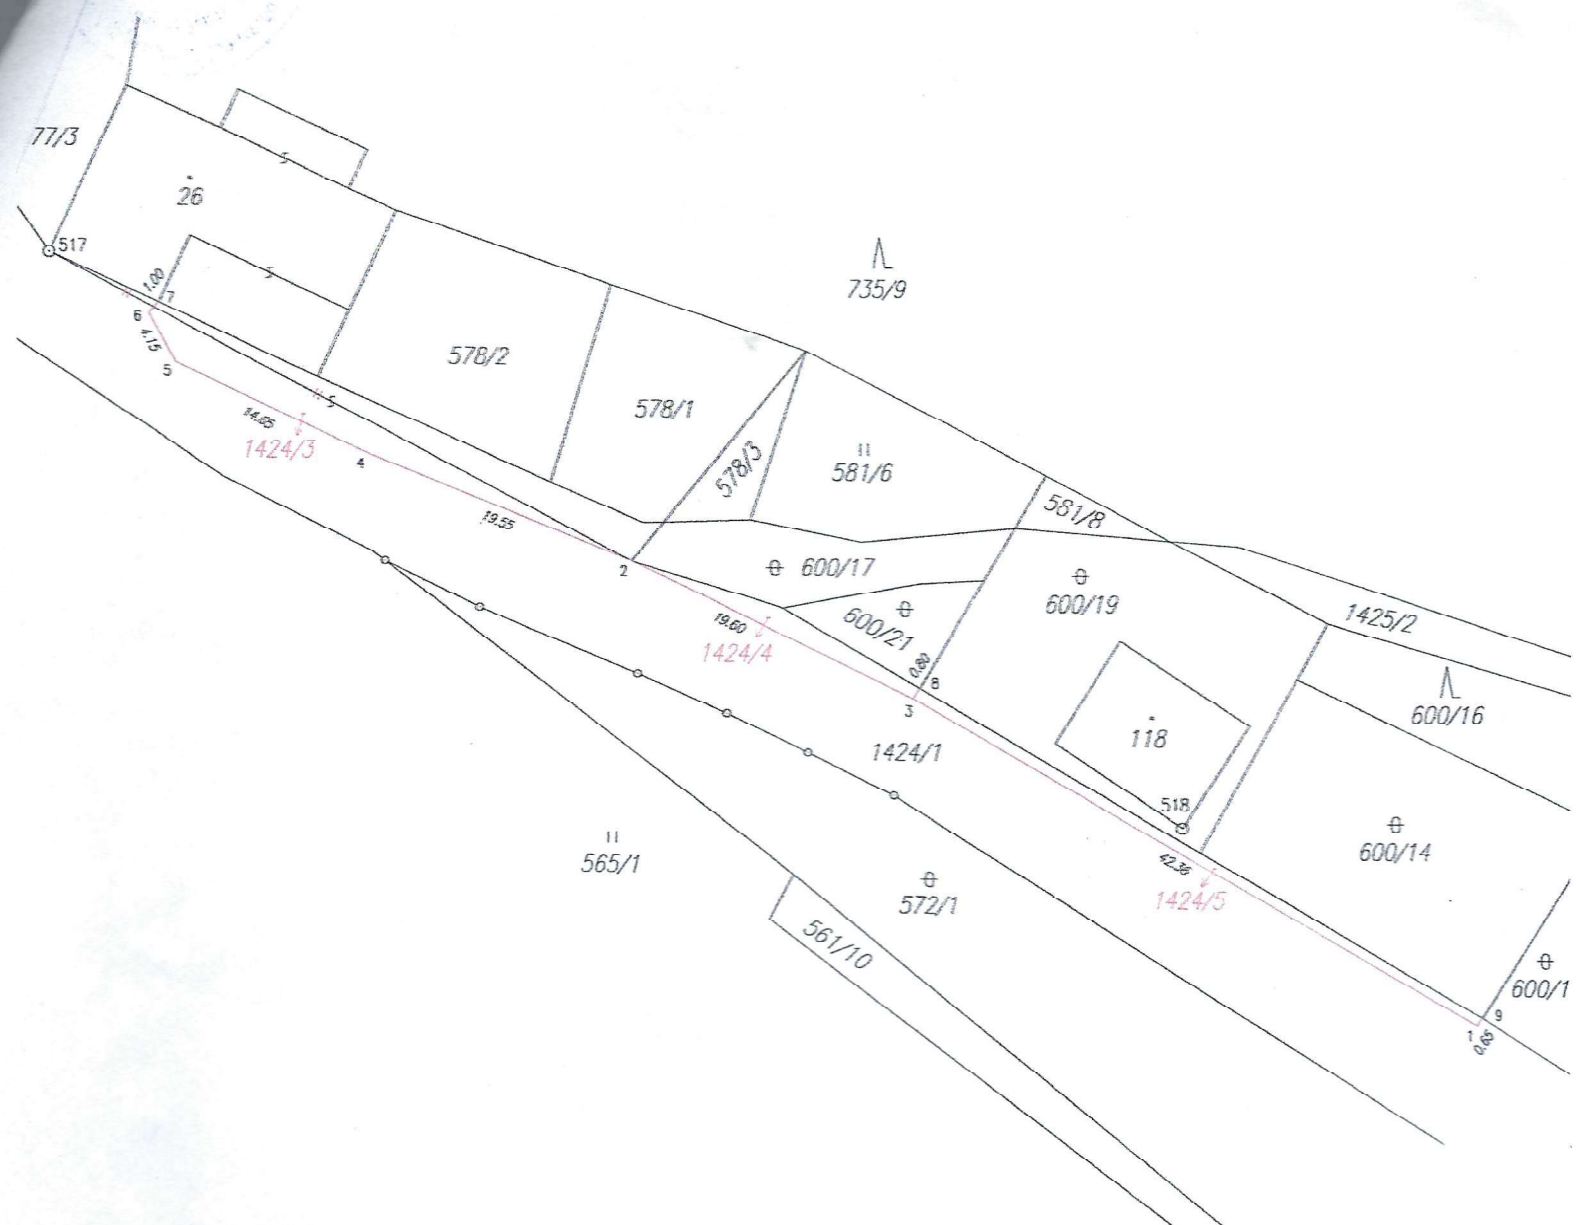

Seznam souřadnic (S-JTSK)

Č. bodu	Souřadnice pro zápis do KN			Souřadnice určené měřením		Poznámka
	Y	X	kód kv.	Y	X	
1	723522.69	999232.71	3			sloupek oplocení
2	723576.47	999202.21	3			roh zděného oplocení
3	723558.79	999210.63	3			sloupek oplocení
4	723594.58	999194.87	3			roh zděného oplocení
5	723607.24	999187.45	3			roh zděného oplocení
6	723609.22	999183.80	3			roh zděného oplocení
7	723608.56	999183.03	3			roh budovy
8	723558.33	999209.99	3			původní trubka
9	723522.33	999232.18	3			původní trubka v oplocení